


# Säulen, Pfeiler, Träger

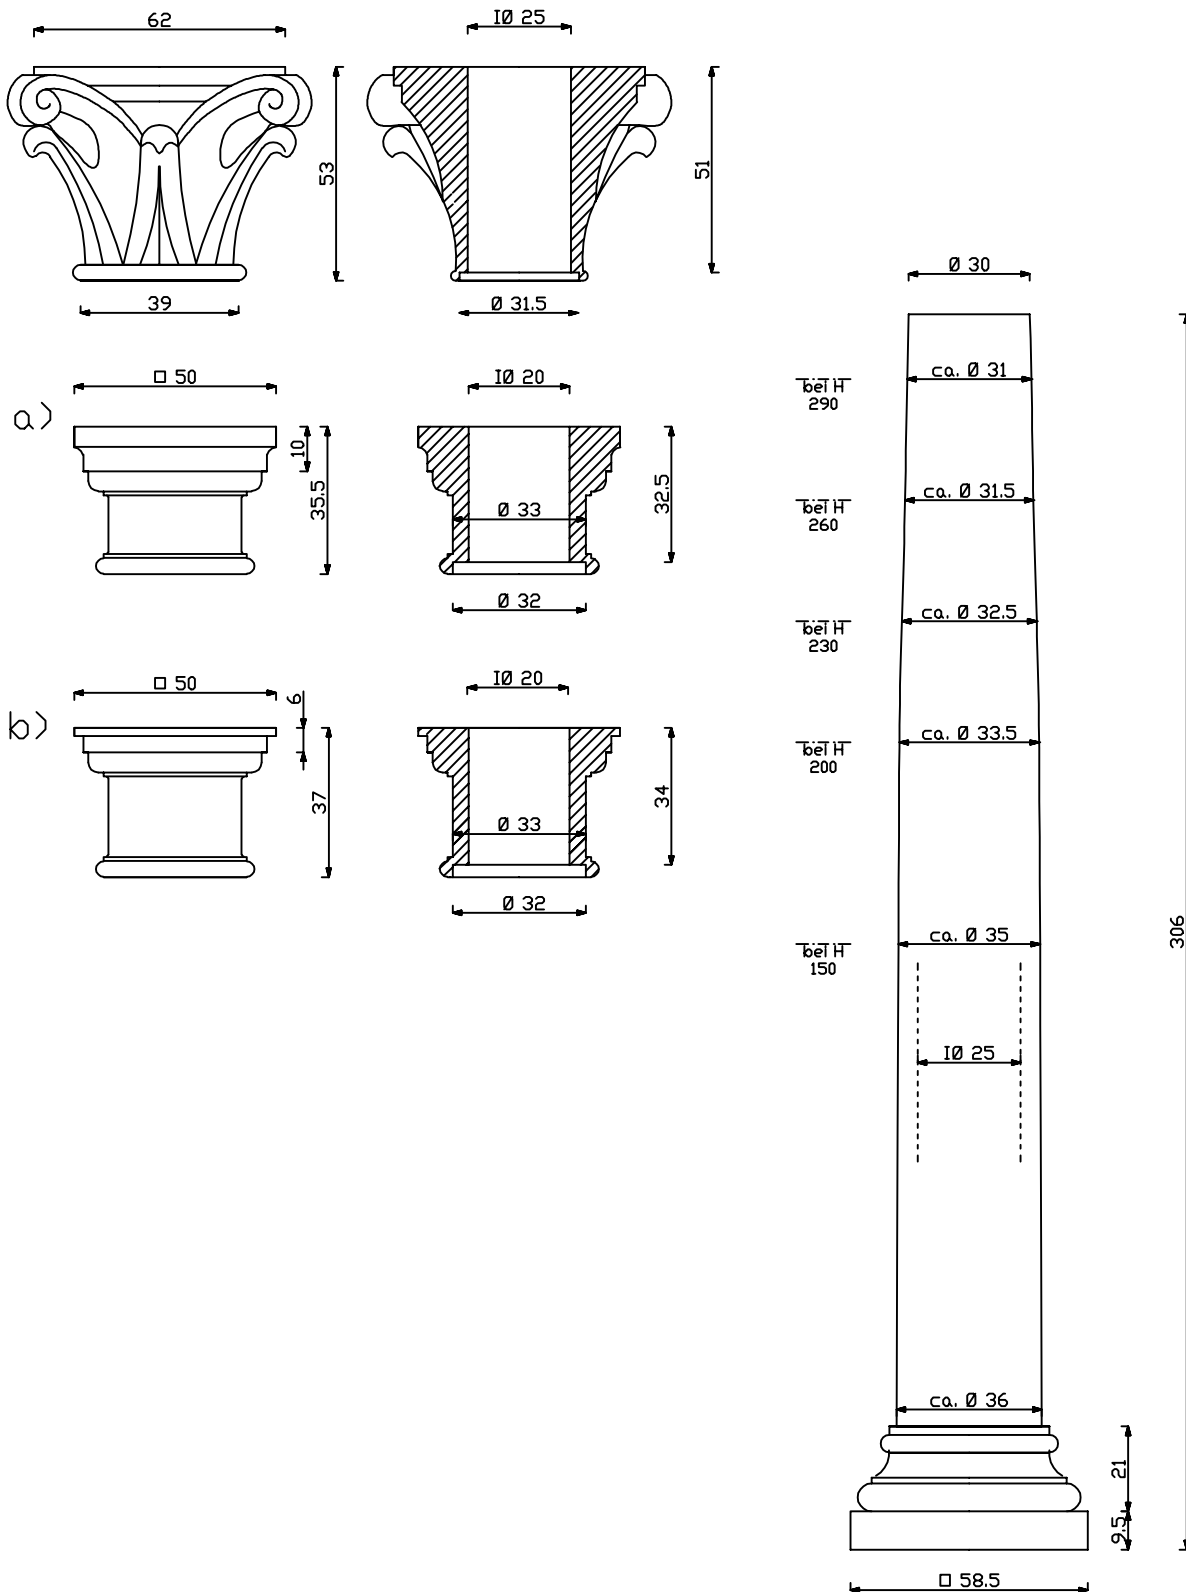

<b>Säulenschaft incl. Basis 102201</b>	<b>Kapitell korintisch modern 102204</b>
<b>Säulenbasis 102203</b>	<b>Kapitell dorisch (a) 102102</b>
	<b>Kapitell dorisch (b) 102202</b>

Achtung: Die Benutzung der Daten ist ausschliesslich zulässig unter Einbehaltung der "Allg. Anwenderbedingungen". Technische Weiterentwicklungen behalten wir uns vor. Wir übernehmen keine Gewähr bei Druckfehlern oder Irrtümern. Alle Maßangaben in Zentimetern und Metern. Für alle Werkstücke gelten bis zu einer Länge von 100cm Maßtoleranzen von  $\pm 0,3$ cm, bei Längen von  $<100$  cm von  $\pm 0,5$  cm. Die zeichnerischen Darstellungen sind nicht maßgetreu. Die Rechte der Zeichnungen liegen bei der MAXX raumelemente GmbH. eine kommerzielle Nutzung dieser Zeichnungen und Inhalte bedarf einer gesonderten Genehmigung.